

**PREFEITURA MUNICIPAL DE VENDA NOVA DO IMIGRANTE
ESTADO DO ESPÍRITO SANTO**

D E C R E T O N°1010/2001

O Prefeito Municipal de Venda Nova do Imigrante, E. Santo, no uso de suas atribuições legais e nos termos dos artigos 15, inciso V e art.91, inciso XVIII, da Lei Orgânica Municipal

D E C R E T A :

Art.1º- Fica considerada de UTILIDADE PÚBLICA, por desapropriação sem ônus, uma área de terras sem benfeitorias, pertencente ao Sr. ADENES JOSÉ FAZOLO, medindo 297,00m² (duzentos e noventa e sete metros quadrados), localizada às margens do Rio Viçosa, Bairro Bananeiras, Venda Nova do Imigrante-ES, confrontando-se pelo lado esquerdo com a Av. Beira Rio, lado direito com Augusto Minete, pelos fundos com o Rio Viçosa e pela frente com o expropriado, registrada sob o nº3-556, livro 2-B, folhas 156, do Cartório de Registro de Imóveis da Comarca de Venda Nova do Imigrante.

Art.2º- O imóvel ora desapropriado, se destina a abertura da avenida Beira Rio.

Art.3º- Este Decreto entra em vigor na data de sua publicação, revogadas as disposições em contrário.

VENDA NOVA DO IMIGRANTE, 25 outubro de 2001


BRAZ DELPUJO

N.M

RIO VIÇOSA



(FAIXA DE DOMINIO DA B.R 262)

LEVANTAMENTO TOPOGRÁFICO

PROPRIETÁRIO: ADENES JOSÉ FAZOLO

LOCAL: BANANEIRAS-VENDA NOVA DO IMIGRANTE-E.S

ÁREA (m²): 874,50

PERÍMETRO (m): 139,00

ESCALA: 1/500


DATA: SETEMBRO 2001

ENGENHEIRO :

MACIEL CASAGRANDE
Engenheiro Civil
CREA 6698-D/ES

N.M

RIO VIÇOSA

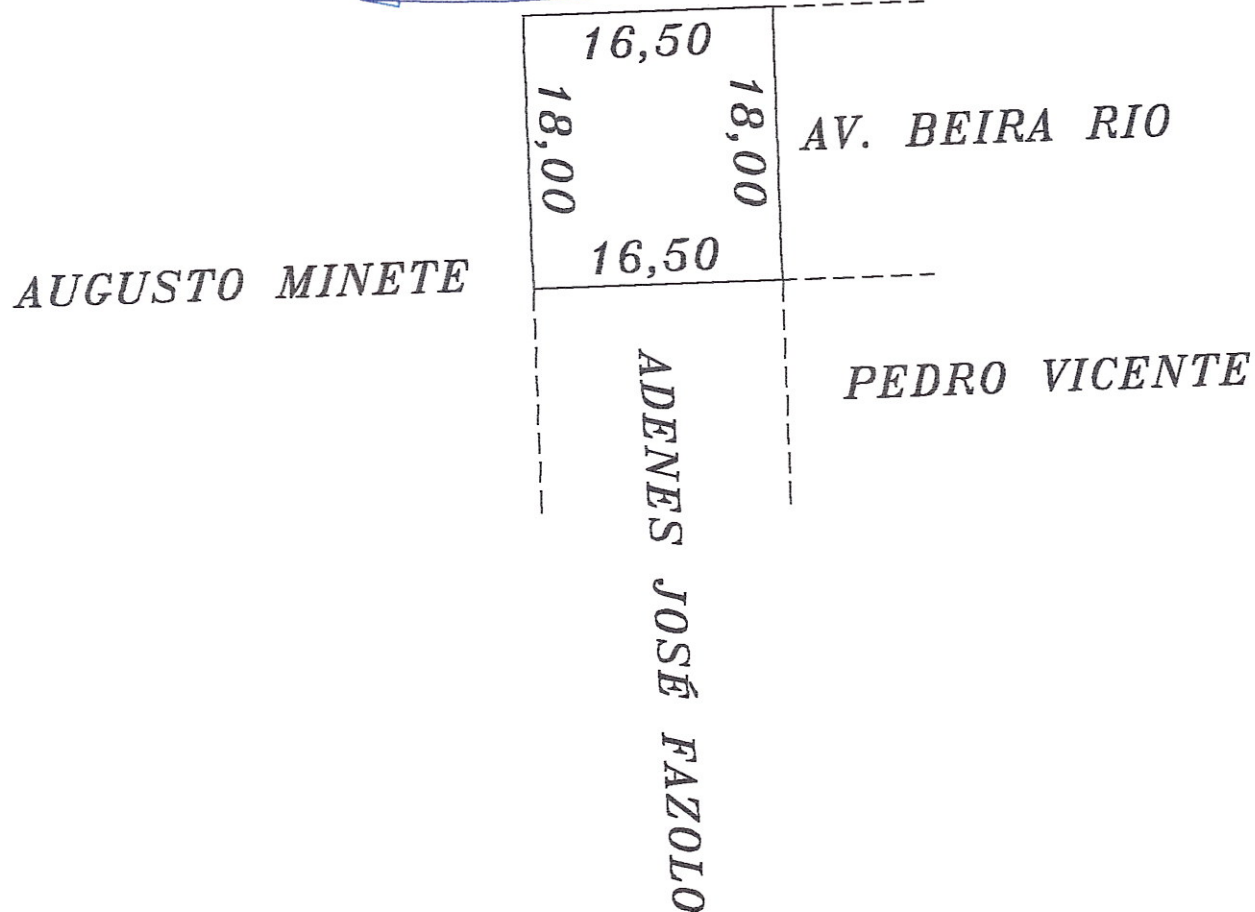

LEVANTAMENTO TOPOGRÁFICO

PROPRIETÁRIO: PREFEITURA MUNICIPAL DE

VENDA NOVA DO IMIGRANTE-ES.

LOCAL: BANANEIRAS-VENDA NOVA DO IMIGRANTE-E.S

ÁREA (m²): 297,00

PERÍMETRO (m): 69,00

ESCALA: 1/500

DATA: SETEMBRO 2001

ENGENHEIRO :


MACIEL CASAGRANDE
Engenheiro Civil
CREA 6698-D/ES

N.M

RIO VIÇOSA



AV. BEIRA RIO

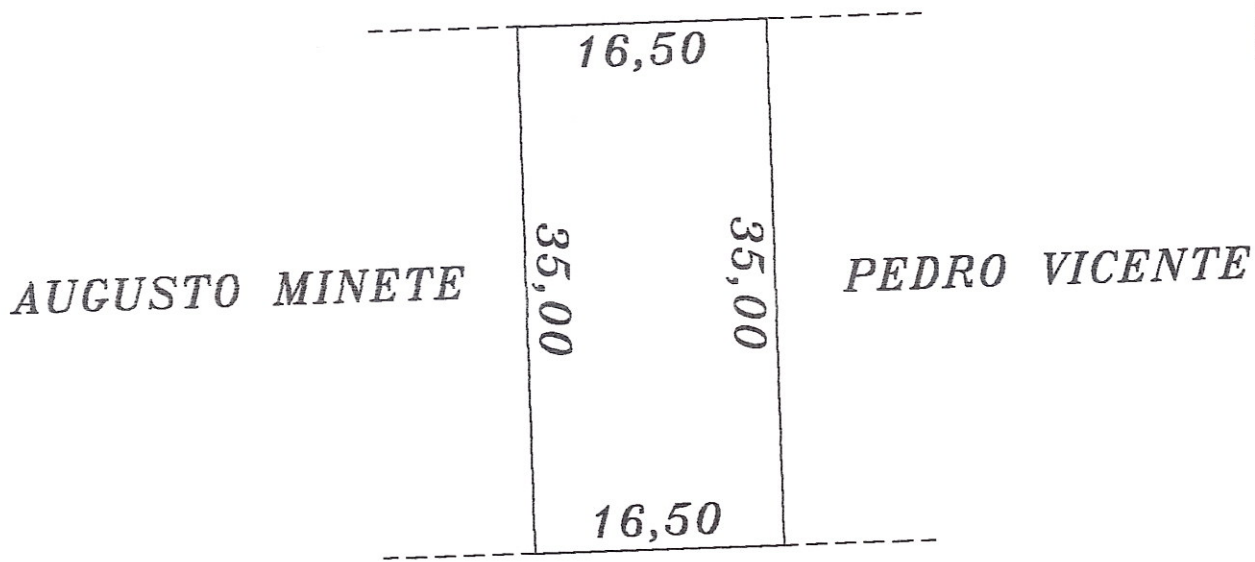

AVENIDA ÂNGELO ALTOÉ

(FAIXA DE DOMINIO DA B.R 262)

LEVANTAMENTO TOPOGRÁFICO

PROPRIETÁRIO: ADENES JOSÉ FAZOLO

LOCAL: BANANEIRAS-VENDA NOVA DO IMIGRANTE-E.S

ÁREA (m²): 577,50

PERÍMETRO (m): 103,00

ESCALA: 1/500

DATA: SETEMBRO 2001

ENGENHEIRO :

MACIEL CASAGRANDE
Engenheiro Civil

CREA 6698-D/ES