

DECRETO Nº 1.267/2006

O Prefeito Municipal de Venda Nova do Imigrante, E. Santo, no uso de suas atribuições legais e nos termos dos artigos 15, inciso V e art.91, inciso XVIII da Lei Orgânica Municipal

DECRETA:

Art. 1º - Fica considerada de UTILIDADE PÚBLICA, para fins de desapropriação, uma área de terras sem benfeitorias, medindo 2.315,00 m² (dois mil trezentos e quinze metros quadrados), situado na Vila de Alto Caxixe, Venda Nova do Imigrante, pertencente a **GELCY PASINATO**, inscrito no CPF/MF sob o nº 526.907.927-53, E **ANTONIETA MION PASINATO**, inscrita no CPF/MF sob o nº 088.448.087-90, pertencente a área maior registrada no Cartório de Registro de Imóveis desta Comarca de Venda Nova do Imigrante, sob nºR-2-147, Livro 2, Fls.147, confrontando-se ao Norte e Leste com o Córrego Caxixe e a Sudoeste com Zaudino Gagno, conforme croquis anexo.

Art.2º- O imóvel ora desapropriado, se destina a implantação da estação de tratamento de esgoto da Vila de Alto Caxixe, Venda Nova do Imigrante-ES.

Art.3º- Este Decreto entra em vigor na data de sua publicação, revogadas as disposições em contrário.

Venda Nova do Imigrante, 05 de janeiro de 2006.


BRAZ DELPUPO
Prefeito Municipal

LAUDO DE AVALIAÇÃO

Cumprindo o que determina a **Portaria nº 01/2006**, de 02 de janeiro de 2006, de autoria do Prefeito Municipal, nós abaixo assinados, membros da comissão para avaliação de uma área de terras sem benfeitorias, medindo 2.315,00 m² (dois mil trezentos e quinze metros quadrados), situado na Vila de Alto Caxixe, Venda Nova do Imigrante, pertencente a **GELCY PASINATO E ESPOSA**, após vistoria da área citada, achamos por bem avaliar a referida área pelo preço de R\$ 33,80 (trinta e três reais) ao metro quadrado, perfazendo um valor global de R\$ 78.247,00 (setenta e oito mil, duzentos e quarenta e sete reais).

Venda Nova do Imigrante, 05 de janeiro de 2006.




ANTONIO CARLOS REZENDE DA SILVA



DOMINGOS CARLOS MIEIS



ISAEL BERGAMIM

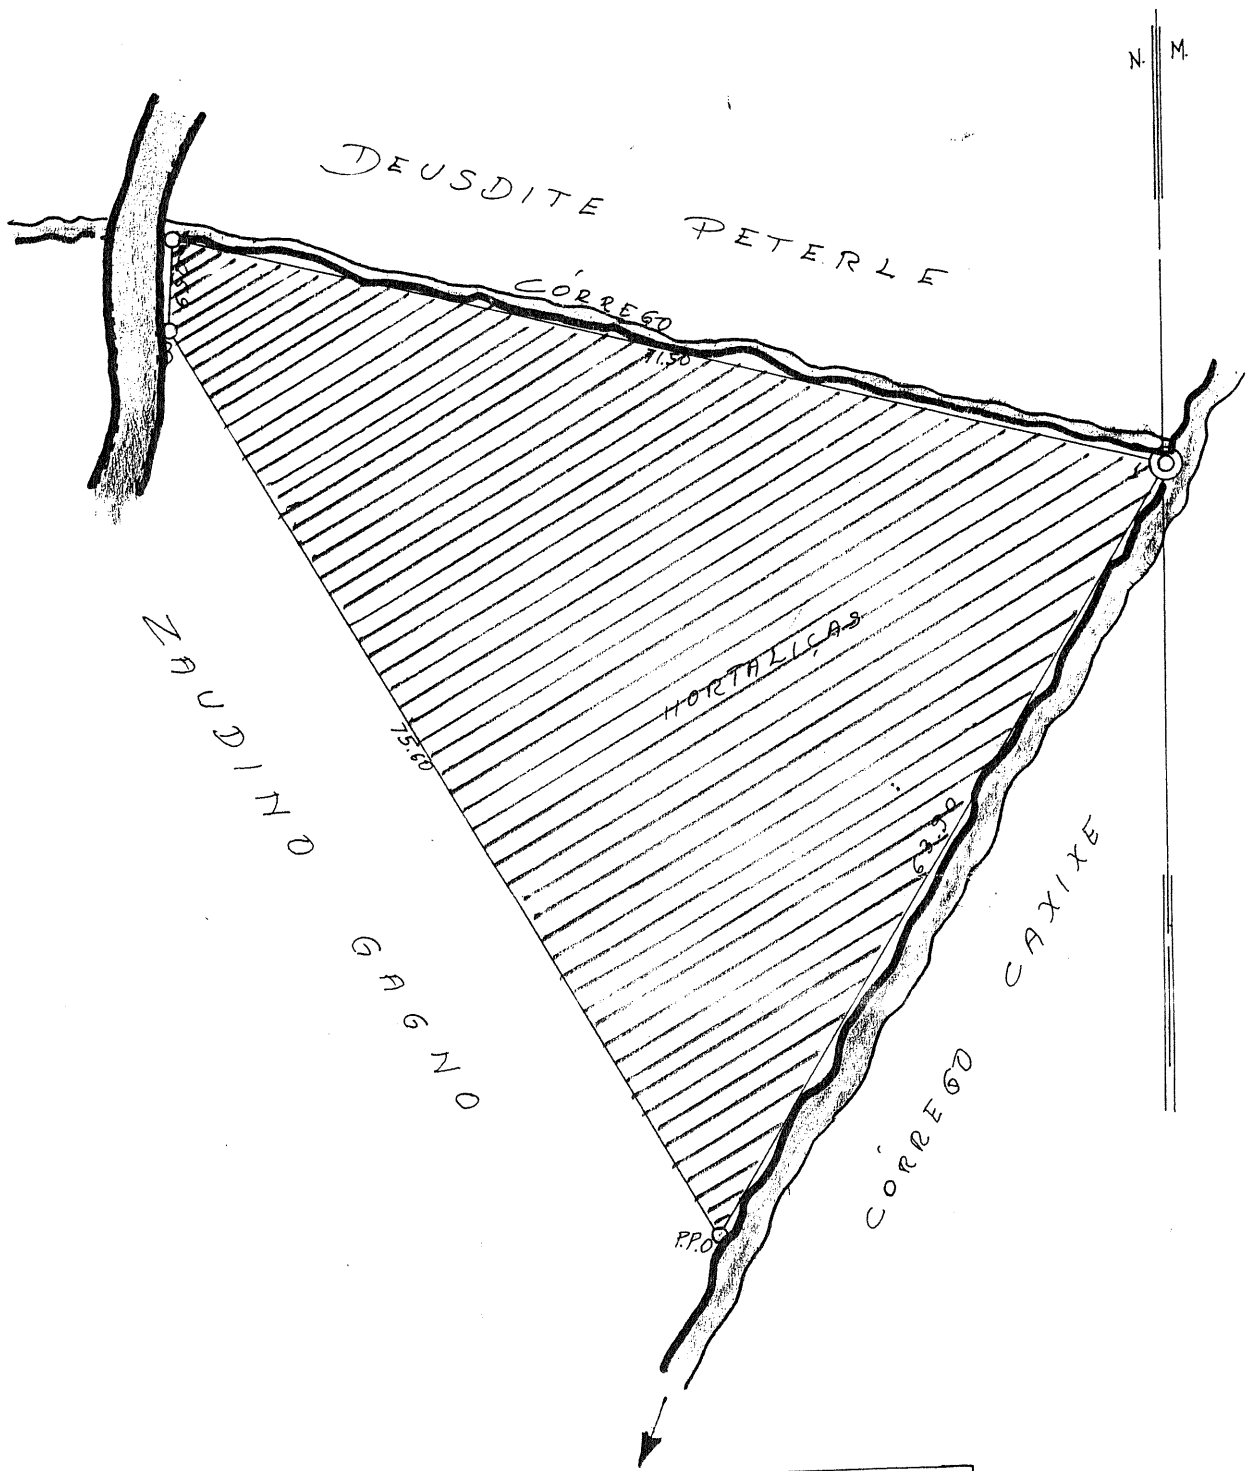

PLANTA DA MEDIÇÃO DE UM TERRENO RURAL,
 NO LUGAR DENOMINADO, ALTO CAXIXE, NO MUNI-
 CÍPIO DE VENDA NOVA DO IMIGRANTE.

PROPRIETÁRIO: GELCY PASINATO
 ÁREA: 2.315,00 M² PERÍMETRO: 217,50 M.

ESCALA: 1/500

16-2-1994

Enrico Raugh
 CREA 99 F.S.